

# Mieszkanie A.21 trzecie piętro



Budynek Mieszkalny Wielorodzinny

LEGNICA,  
UL. BIELAŃSKA 10

POWIERZCHNIA  
UŻYTKOWA

**37,62 m<sup>2</sup>**

LICZBA POKOI

2

TARAS/BALKON


4,25 m<sup>2</sup>

Ściany działowe możliwe do demontażu/ wyburzenia

- 1 Wymiary pomieszczeń, lokalizację przyborów sanitarnych i inne podano na podstawie projektu budowlanego. W toku budowy mogą wystąpić różnice w stosunku do stanu wynikającego z projektu, wynikające ze specyfiki prac budowlanych.
- 2 Wymiary są obliczone w świetle murów w stanie wykończonym, przy uwzględnieniu tynków i okładzin o grubości 1,0 cm, na poziomie podłogi
- 3 Powierzchnia użytkowa lokali oraz pomieszczeń określona jest na podstawie treści Polskiej Normy PN-ISO 9836:1997 z późniejszymi zmianami.

SOLTRA Sp. z o.o.  
ul. K.B. Kominka 9  
59-220 Legnica

(+48) 510 510 032  
biuro@soltra.pl  
www.soltra.pl

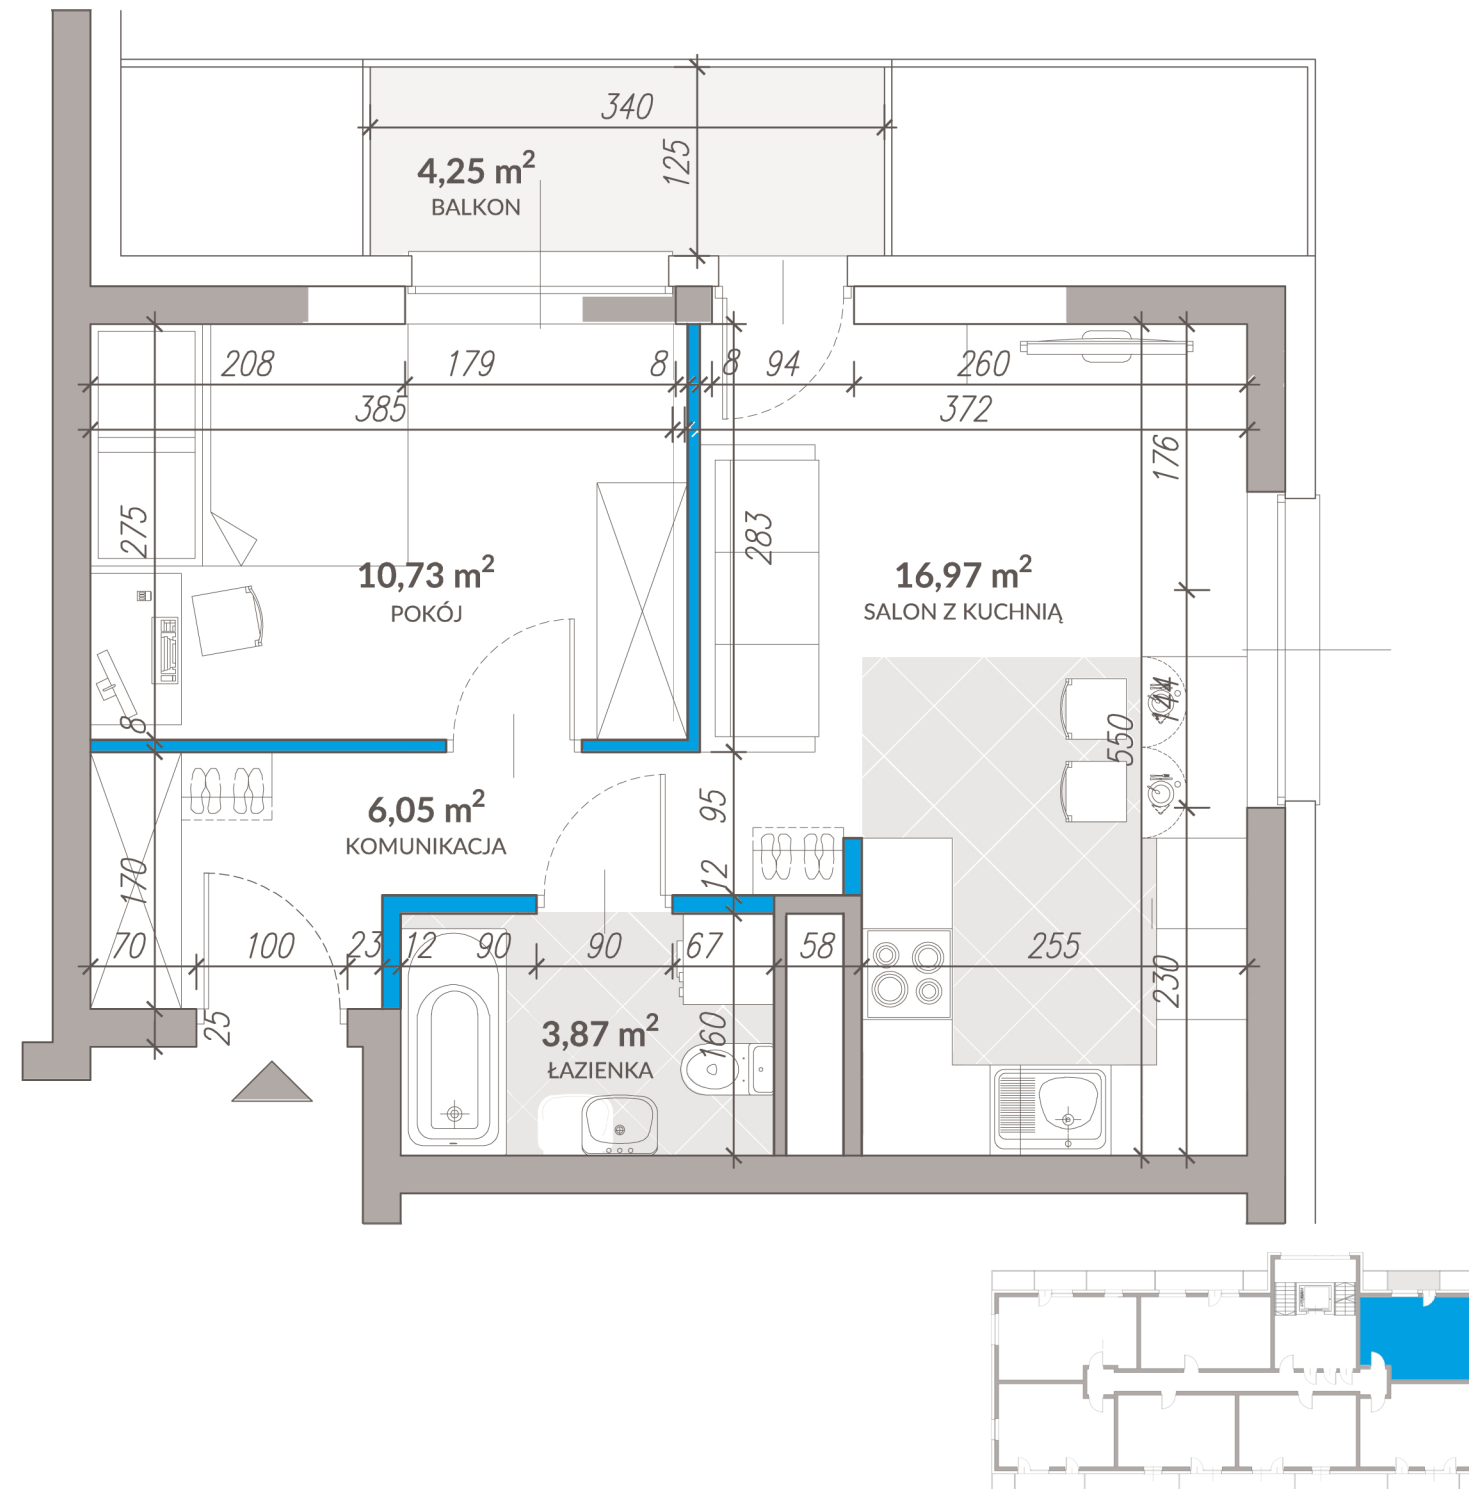

Aranżacja mieszkania przedstawiona na rysunku jest przykładowa.

**SOLTRA**  
DEWELOPER